


eerste verdieping
bruto 83,90 m²

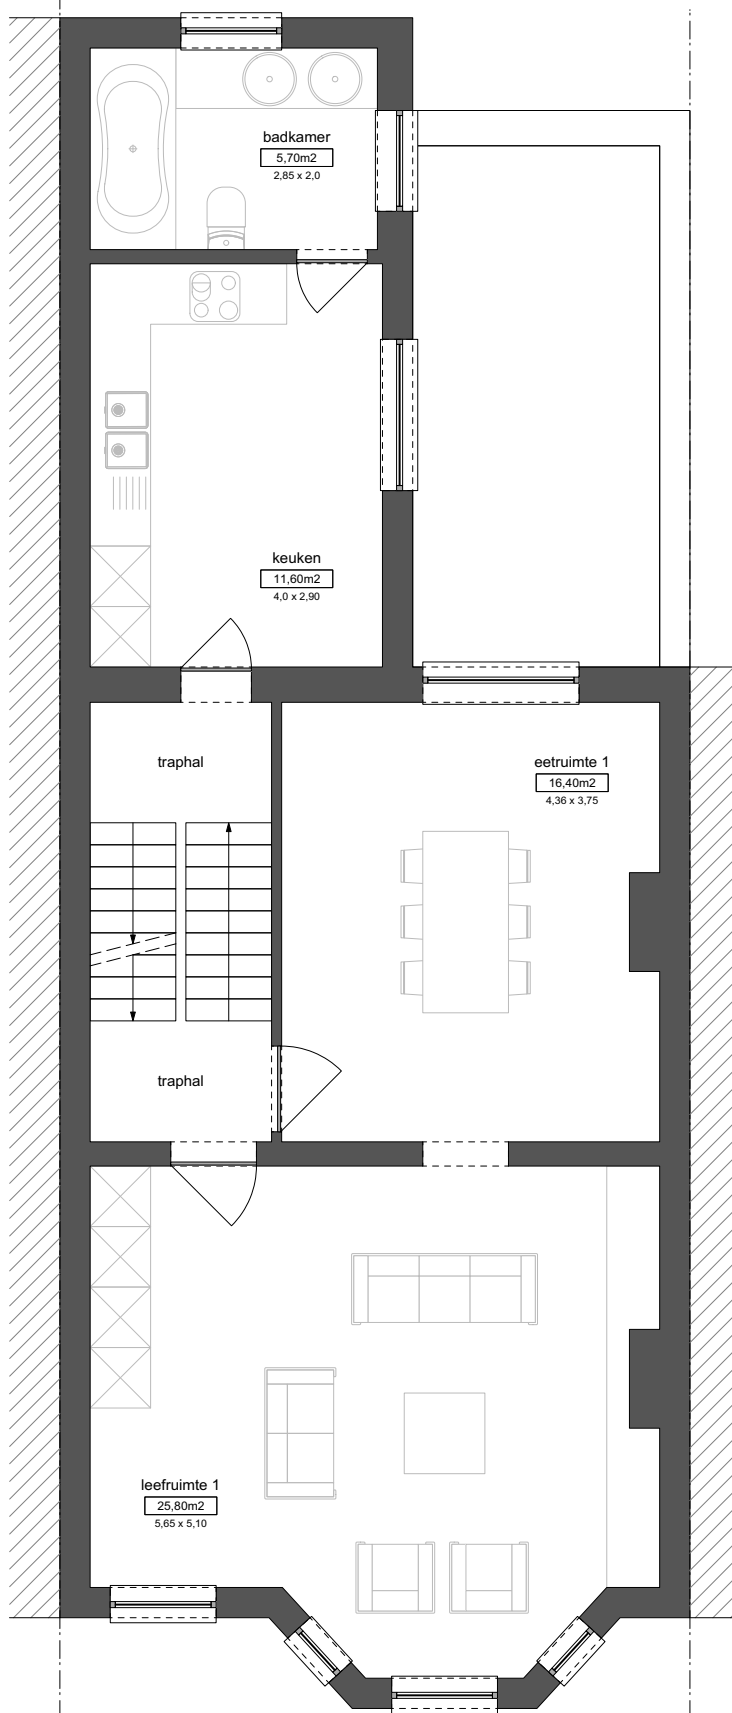

schaal: 1cm = 75cm

OP DIT DOCUMENT WORDEN GEEN RECHTEN VERLEEND
NADRIJK, GEHEEL OF GEDEELTELIIK, VERBODEN ZONDER VOORAFGAANDELIJKE TOESTEMMING VAN WOUTER LEUS BVBA